

BRAŠKOV



ÚZEMNÍ PLÁN

ZMĚNA č. 1



KOORDINAČNÍ VÝKRES

1 : 5 000

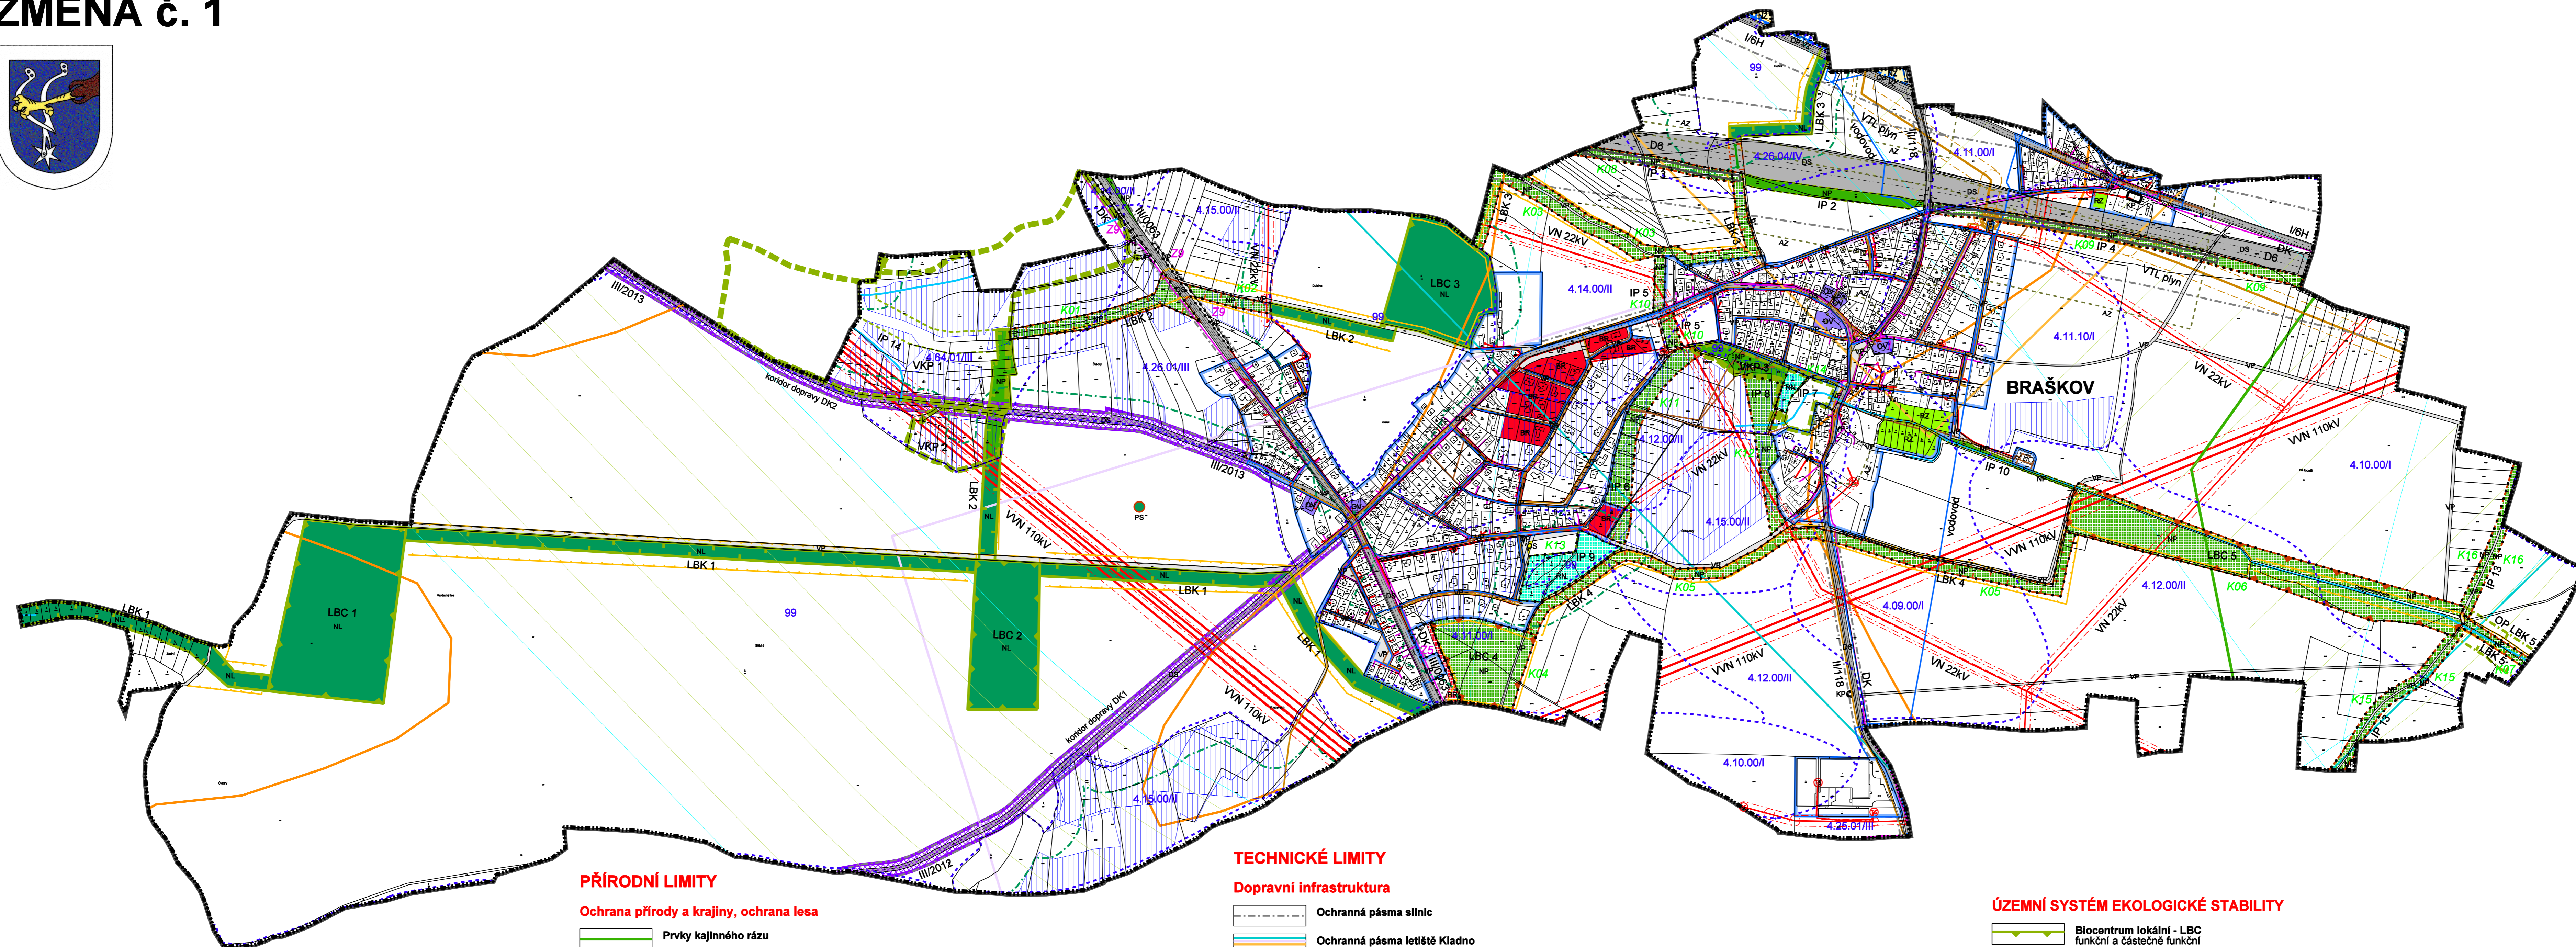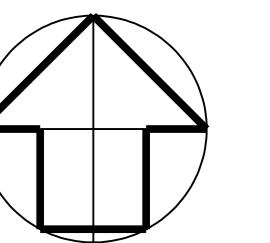

HRANICE ÚZEMÍ

- HRANICE ÚZEMÍ OBCE BRAŠKOV k.ú. Braškov
- HRANICE ZASTAVĚNÉHO ÚZEMÍ
- ZASTAVITELNÉ PLOCHY
- PLOCHY ZMĚN V KRAJINĚ

PLOCHY S ROZDÍLNÝM ZPŮSOBEM VYUŽITÍ

- | | | |
|----|--|--|
| BR | | PLOCHY BYDLENÍ v rodinných domech |
| OV | | PLOCHY OBČANSKÉHO VYBAVENÍ veřejná infrastruktura, komerční zařízení |
| OS | | PLOCHY OBČANSKÉHO VYBAVENÍ sportovní a tělovýchovné |
| VP | | PLOCHY VEŘEJNÝCH PROSTRANSTVÍ |
| DS | | PLOCHY DOPRAVNÍ INFRASTRUKTURY silniční |
| RZ | | PLOCHY REKREACE zahradkářské osady, zahrady |
| RN | | PLOCHY REKREACE veřejná zelen, sportovní zařízení |
| NP | | PLOCHY PŘÍRODNÍ |
| NL | | PLOCHY LESNÍ |
| NZ | | PLOCHY ZEMĚDĚLSKÉ |

DOPRAVNÍ INFRASTRUKTURA

- Koridory dopravy pro umístění pěší a cyklistické komunikace
- Zemní protihlukový val terénní úpravy, zelen
- Ekodukt most přes dálnici

PŘÍRODNÍ LIMITY

Ochrana přírody a krajiny, ochrana lesa

- Prvky krajinného rázu
- Významný krajinný prvek - VKP návrh
- Památné stromy - PS
- Hranice blochory
- Vzdálenost 50 m od okraje lesa

Ochrana vod

- Hranice ochranného pásma vodního zdroje - VZ

Zemědělský půdní fond

- 4.26.01/III Kód BPEJ / Třída ochrany ZPF
- Hranice BPEJ
- Investice do ZPF provedená meliorace

TECHNICKÉ LIMITY

Dopravní infrastruktura

- Ochranná pásma silnic
- Ochranná pásma letiště Kladno

Technická infrastruktura

- VVN 110kV nadzemní elektrická vedení stav
- VN 22kV nadzemní elektrická vedení (s ochranným pásem) návrh
- VN 22kV nadzemní elektrická vedení (s ochranným pásem) stav
- VN kabelová elektrická vedení stav
- VTL plyn stav
- STL plyn stav
- Vodovod stav
- Kanalizace stav
- Komunikační vedení stav

ÚZEMNÍ SYSTÉM EKOLOGICKÉ STABILITY

- Biocentrum lokální - LBC funkční a částečné funkční
- Biocentrum lokální - LBC návrh
- Biokoridor lokální - LBK funkční a částečné funkční
- Biokoridor lokální - LBK návrh
- Ochranné pásmo biokoridoru lokálního LBK
- Interakční prvek - IP funkční a částečné funkční
- Interakční prvek - IP návrh
- Biocentrum lokální původní hranice biocentra - ruší se
- Biokoridor lokální původní hranice biokoridoru - ruší se

LIMITY VYUŽITÍ ÚZEMÍ

KULTURNÍ LIMITY

Ochrana památek

- Kulturní památky - KP registrované
- Archeologická zóna - AZ zóna s předpokladem archeologických nálezů

Objednavatel : Obec BRAŠKOV
 Pořizovatel : Obecní úřad Braškov
 Zpracovatel : Ing. arch. MILIČ MARYŠKA
 Datum : 2017

BRAŠKOV - k.ú. Braškov
ODŮVODNĚNÍ ZMĚNY č. 1

KOORDINAČNÍ VÝKRES

měřítko : 1 : 5 000

D